

擎天半岛6座9D室内装饰设计

Optimus Peninsula 69d interior decoration design

装饰平面施工图

出图图号：2023、4

说明/Explanation:
本图仅供参考, 设计方不承担因施工方未按图施工而产生的任何责任。如有变更, 须经设计方同意并签字确认。
设计方: 深圳市麟 | 设计事务所
SHEZHEN YANAI ZHUXI DESIGN CO., LTD.

备注/Notes:

建设单位:
Construction Firm

工程名称:
Engineering Name
攀天半岛6座9D室内装饰设计


施工单位:
Construction unit

图纸名称:
Drawing Name
原始平面图

比例 Scale: 见索引

类别 Classification	姓名 Name	日期 Date
审定 Examined by		
审核 Checked by		
设计 Designed by		
绘图 Drawing		

序号 Serial No.	图号 Drawing No.	图名 Drawing Name	版本 Version	日期 Date
18	YS02	施工图	第一版	2023.04.26

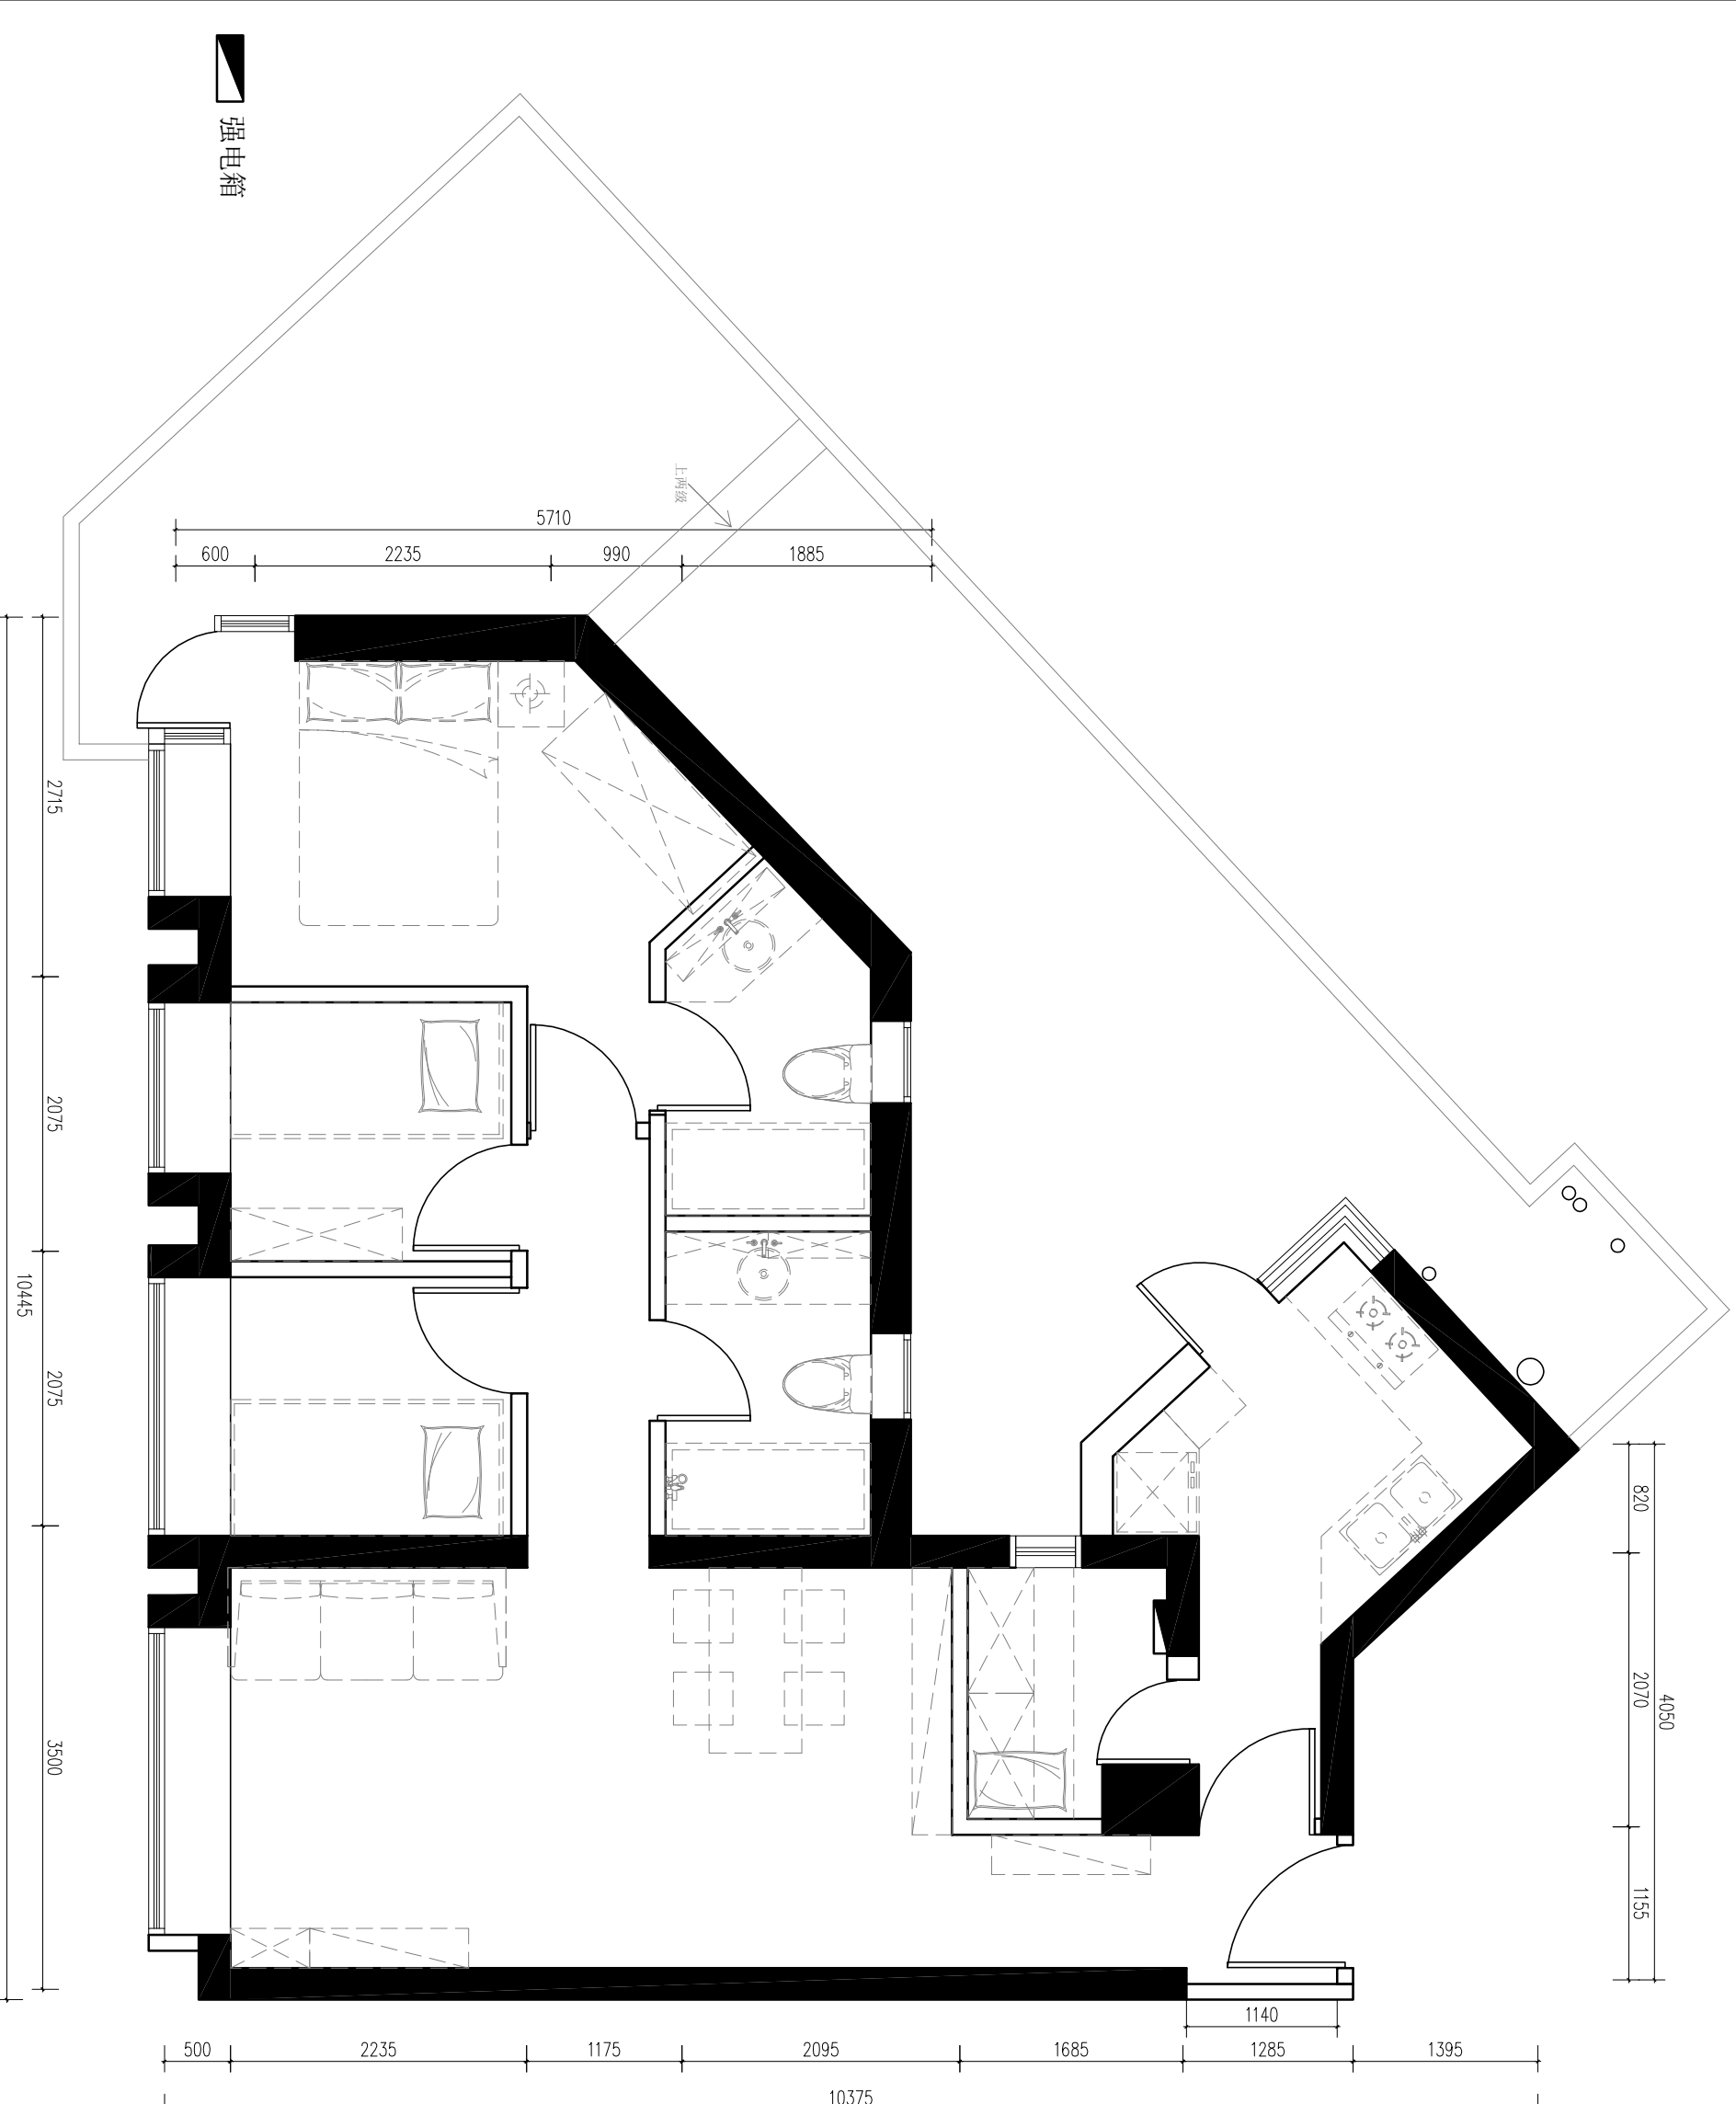

设计面积: 76m²

说明/Explanation:
本图仅供参考, 设计方不承担因施工方未按图施工而产生的任何责任。如有变更, 须经设计方同意并签字确认。
设计方: 深圳市麟一设计事务所
设计日期: 2023.04.26

备注/Notes:

深圳市麟一设计事务所
SHENZHEN YANAI ZHUXI DESIGN CO., LTD.

建设单位:
Construction Firm

工程名称:
Engineering Name
攀天半岛6座9D室内装饰设计


施工单位:
Construction unit

图纸名称:
Drawing Name
间墙尺寸图

比例 Scale: 见索引

类别/Classification	姓名/Name	日期/Date
审定/Examined by		
审核/Checked by		
设计/Designed by		
绘图/Drawn by		

序号/Serial No.	图号/Draw No.	图名/Draw Name	专业/Profession	日期/Date
20	AR01	施工图	室内装饰	2023.04.26

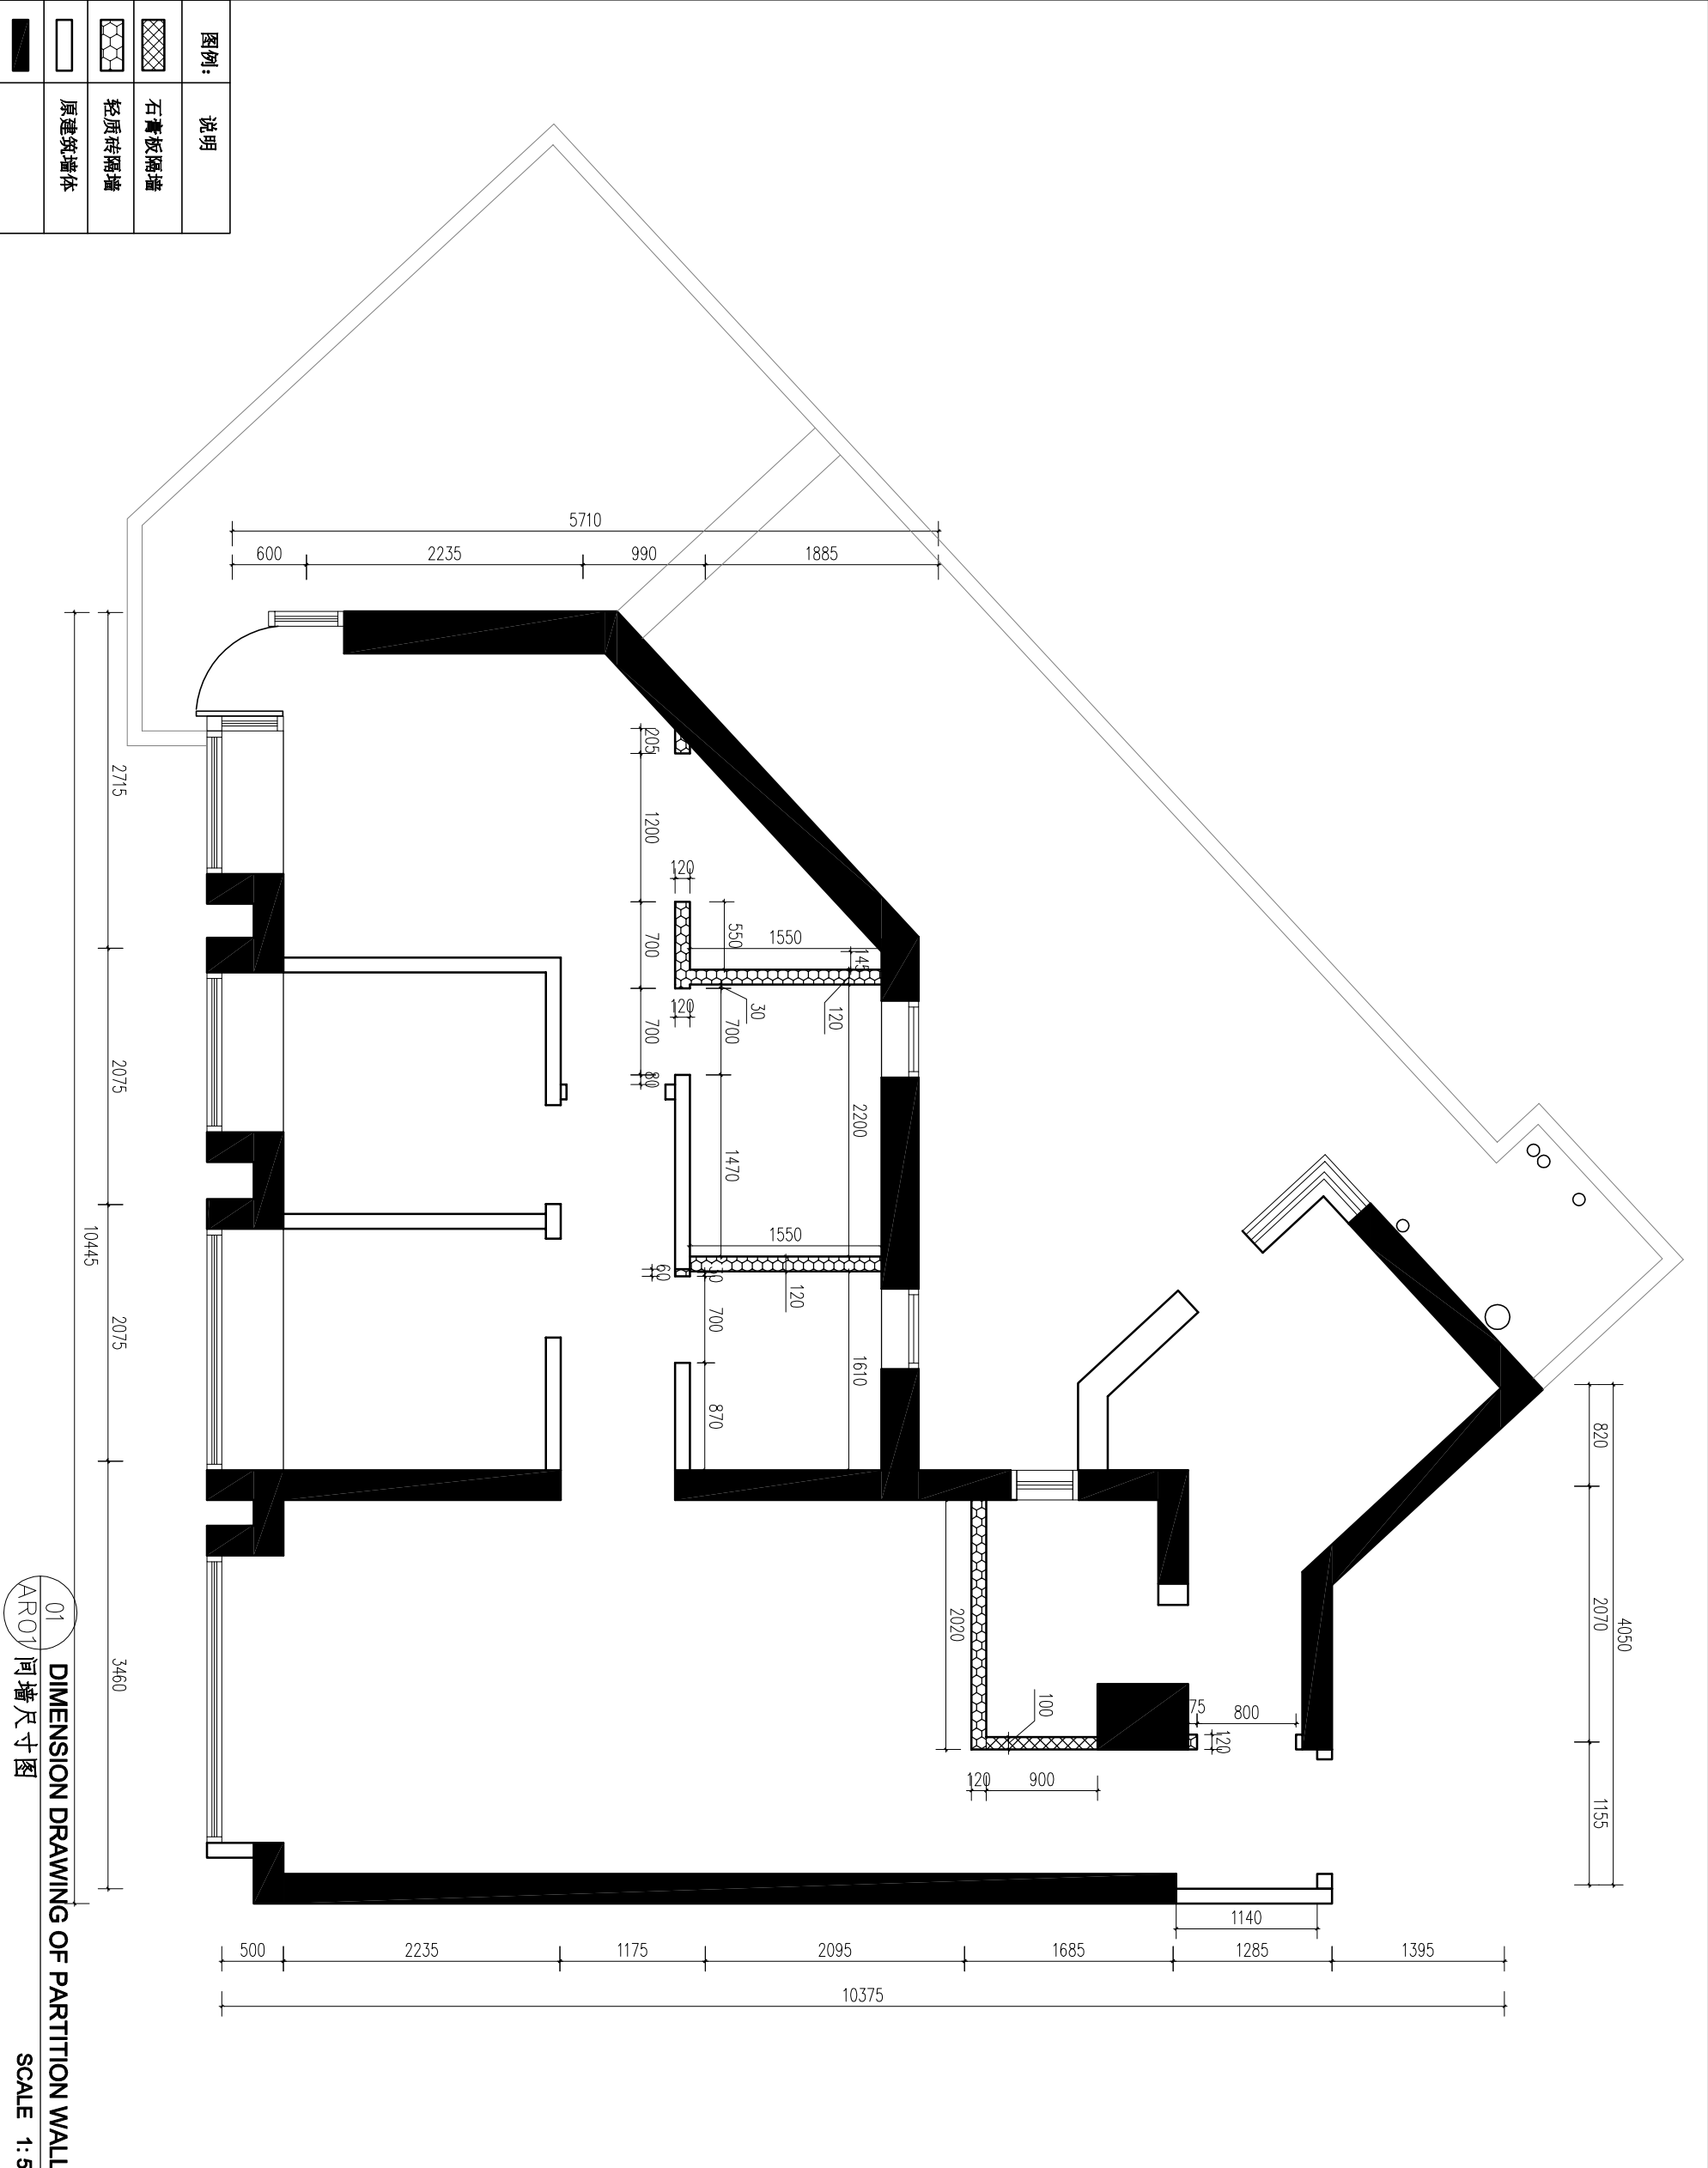

01 DIMENSION DRAWING OF PARTITION WALL
AR01 间墙尺寸图
SCALE 1:50

说明
本图仅供参考，设计方不承担因施工不当造成的任何损失。如有变更，须经设计方同意。本图一式两份，由设计方和业主各执一份。

备注

深圳市麟 | 设计事务所
SHENZHEN YANAI ZHUXI DESIGN CO., LTD.

建设单位
Construction Firm

工程名称
擎天半岛6座9D室内装饰设计


施工单位
Construction unit

图纸名称
平面布置图

比例 Scale: 1:50

类别 Classification	姓名 Name	日期 Date
审定 Examined by		
审核 Audited by		
设计 Designed by		
绘图 Drawing		

序号 Serial No.	图号 Drawing No.	图名 Drawing Name	日期 Date
21	FP01	施工图 第一版	2023.04.26

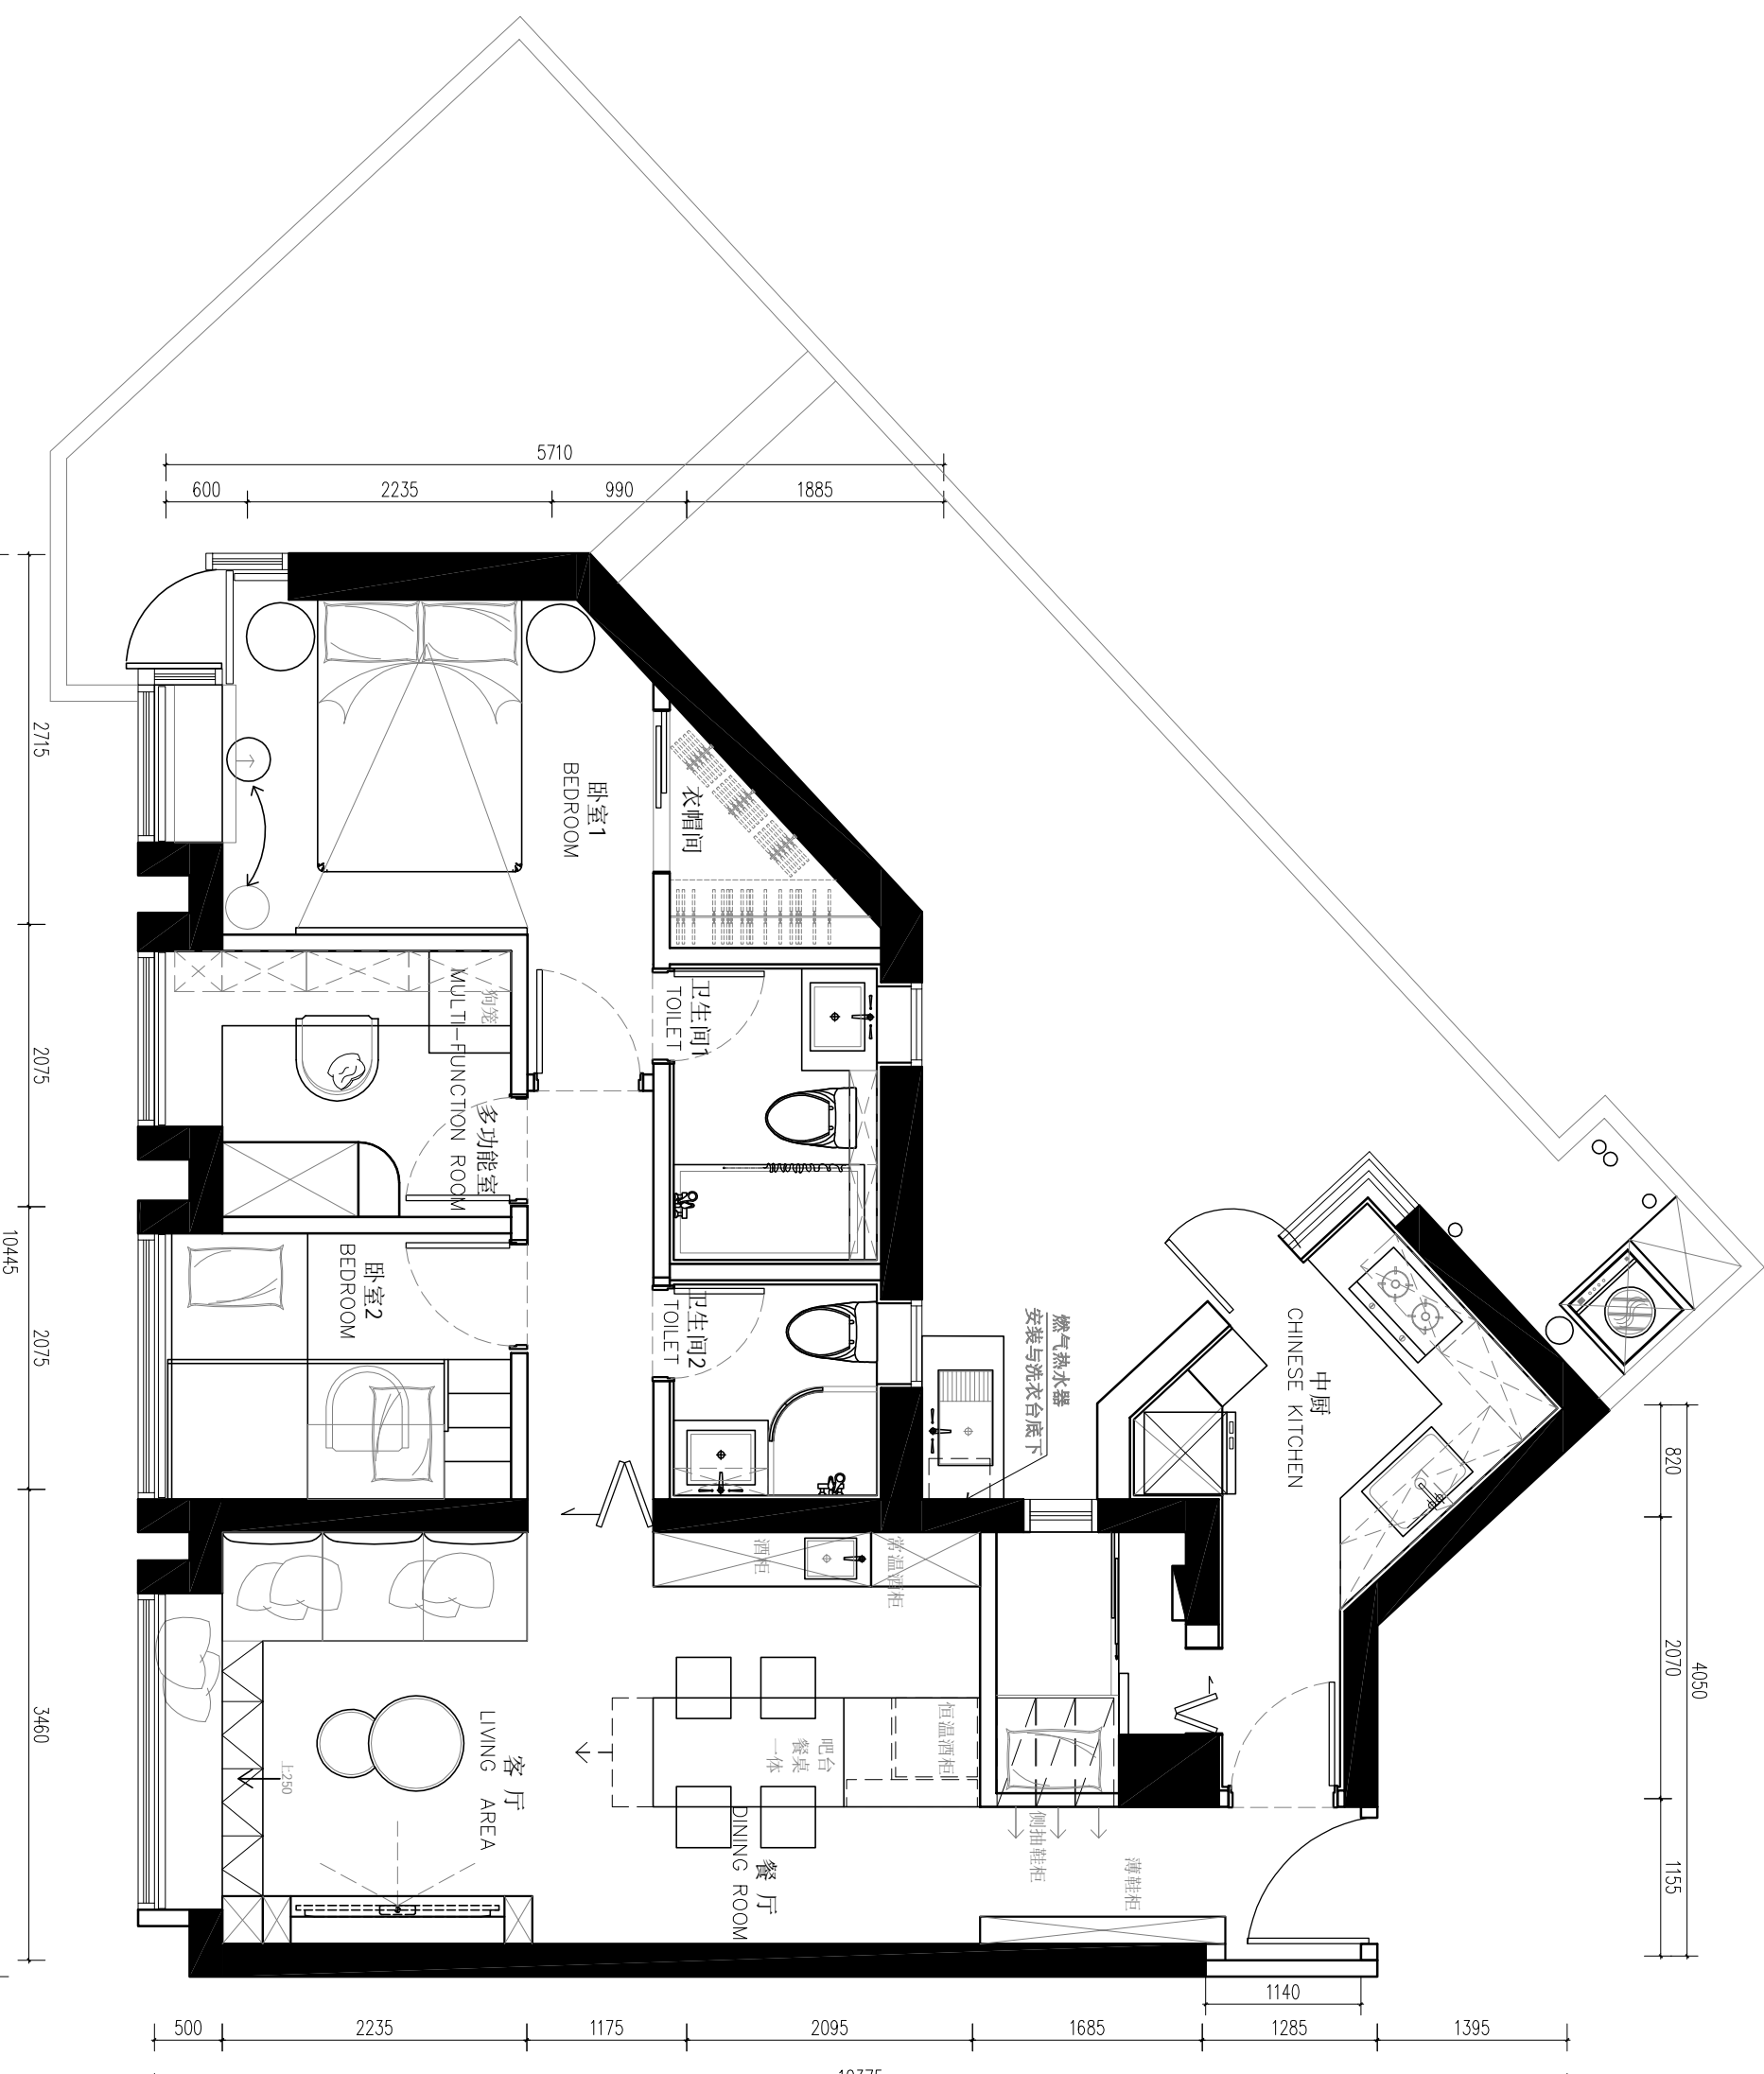

01 FFO1 平面布置图
LAYOUT PLAN
SCALE: 1:50

说明
本图仅供参考，设计方不承担因施工不当造成的任何损失。如有变更，须经设计方同意。本图仅供参考，不作为法律依据。

备注

深圳市麟 | 设计事务所
SHENZHEN YANAI ZHUXI DESIGN CO., LTD.

建设单位
Construction Firm

工程名称
擎天半岛6座9D室内装饰设计


施工单位
Construction unit

图纸名称
家具尺寸图

比例 Scale: 1:50

类别 Classification	姓名 Name	日期 Date
审定 Examined by		
审核 Audited by		
设计 Designed by		
绘图 Drawn by		

序号 Serial No.	图号 Drawing No.	图名 Drawing Name	版本 Version	日期 Date
23	FF02	施工图	第一版	2023.04.26

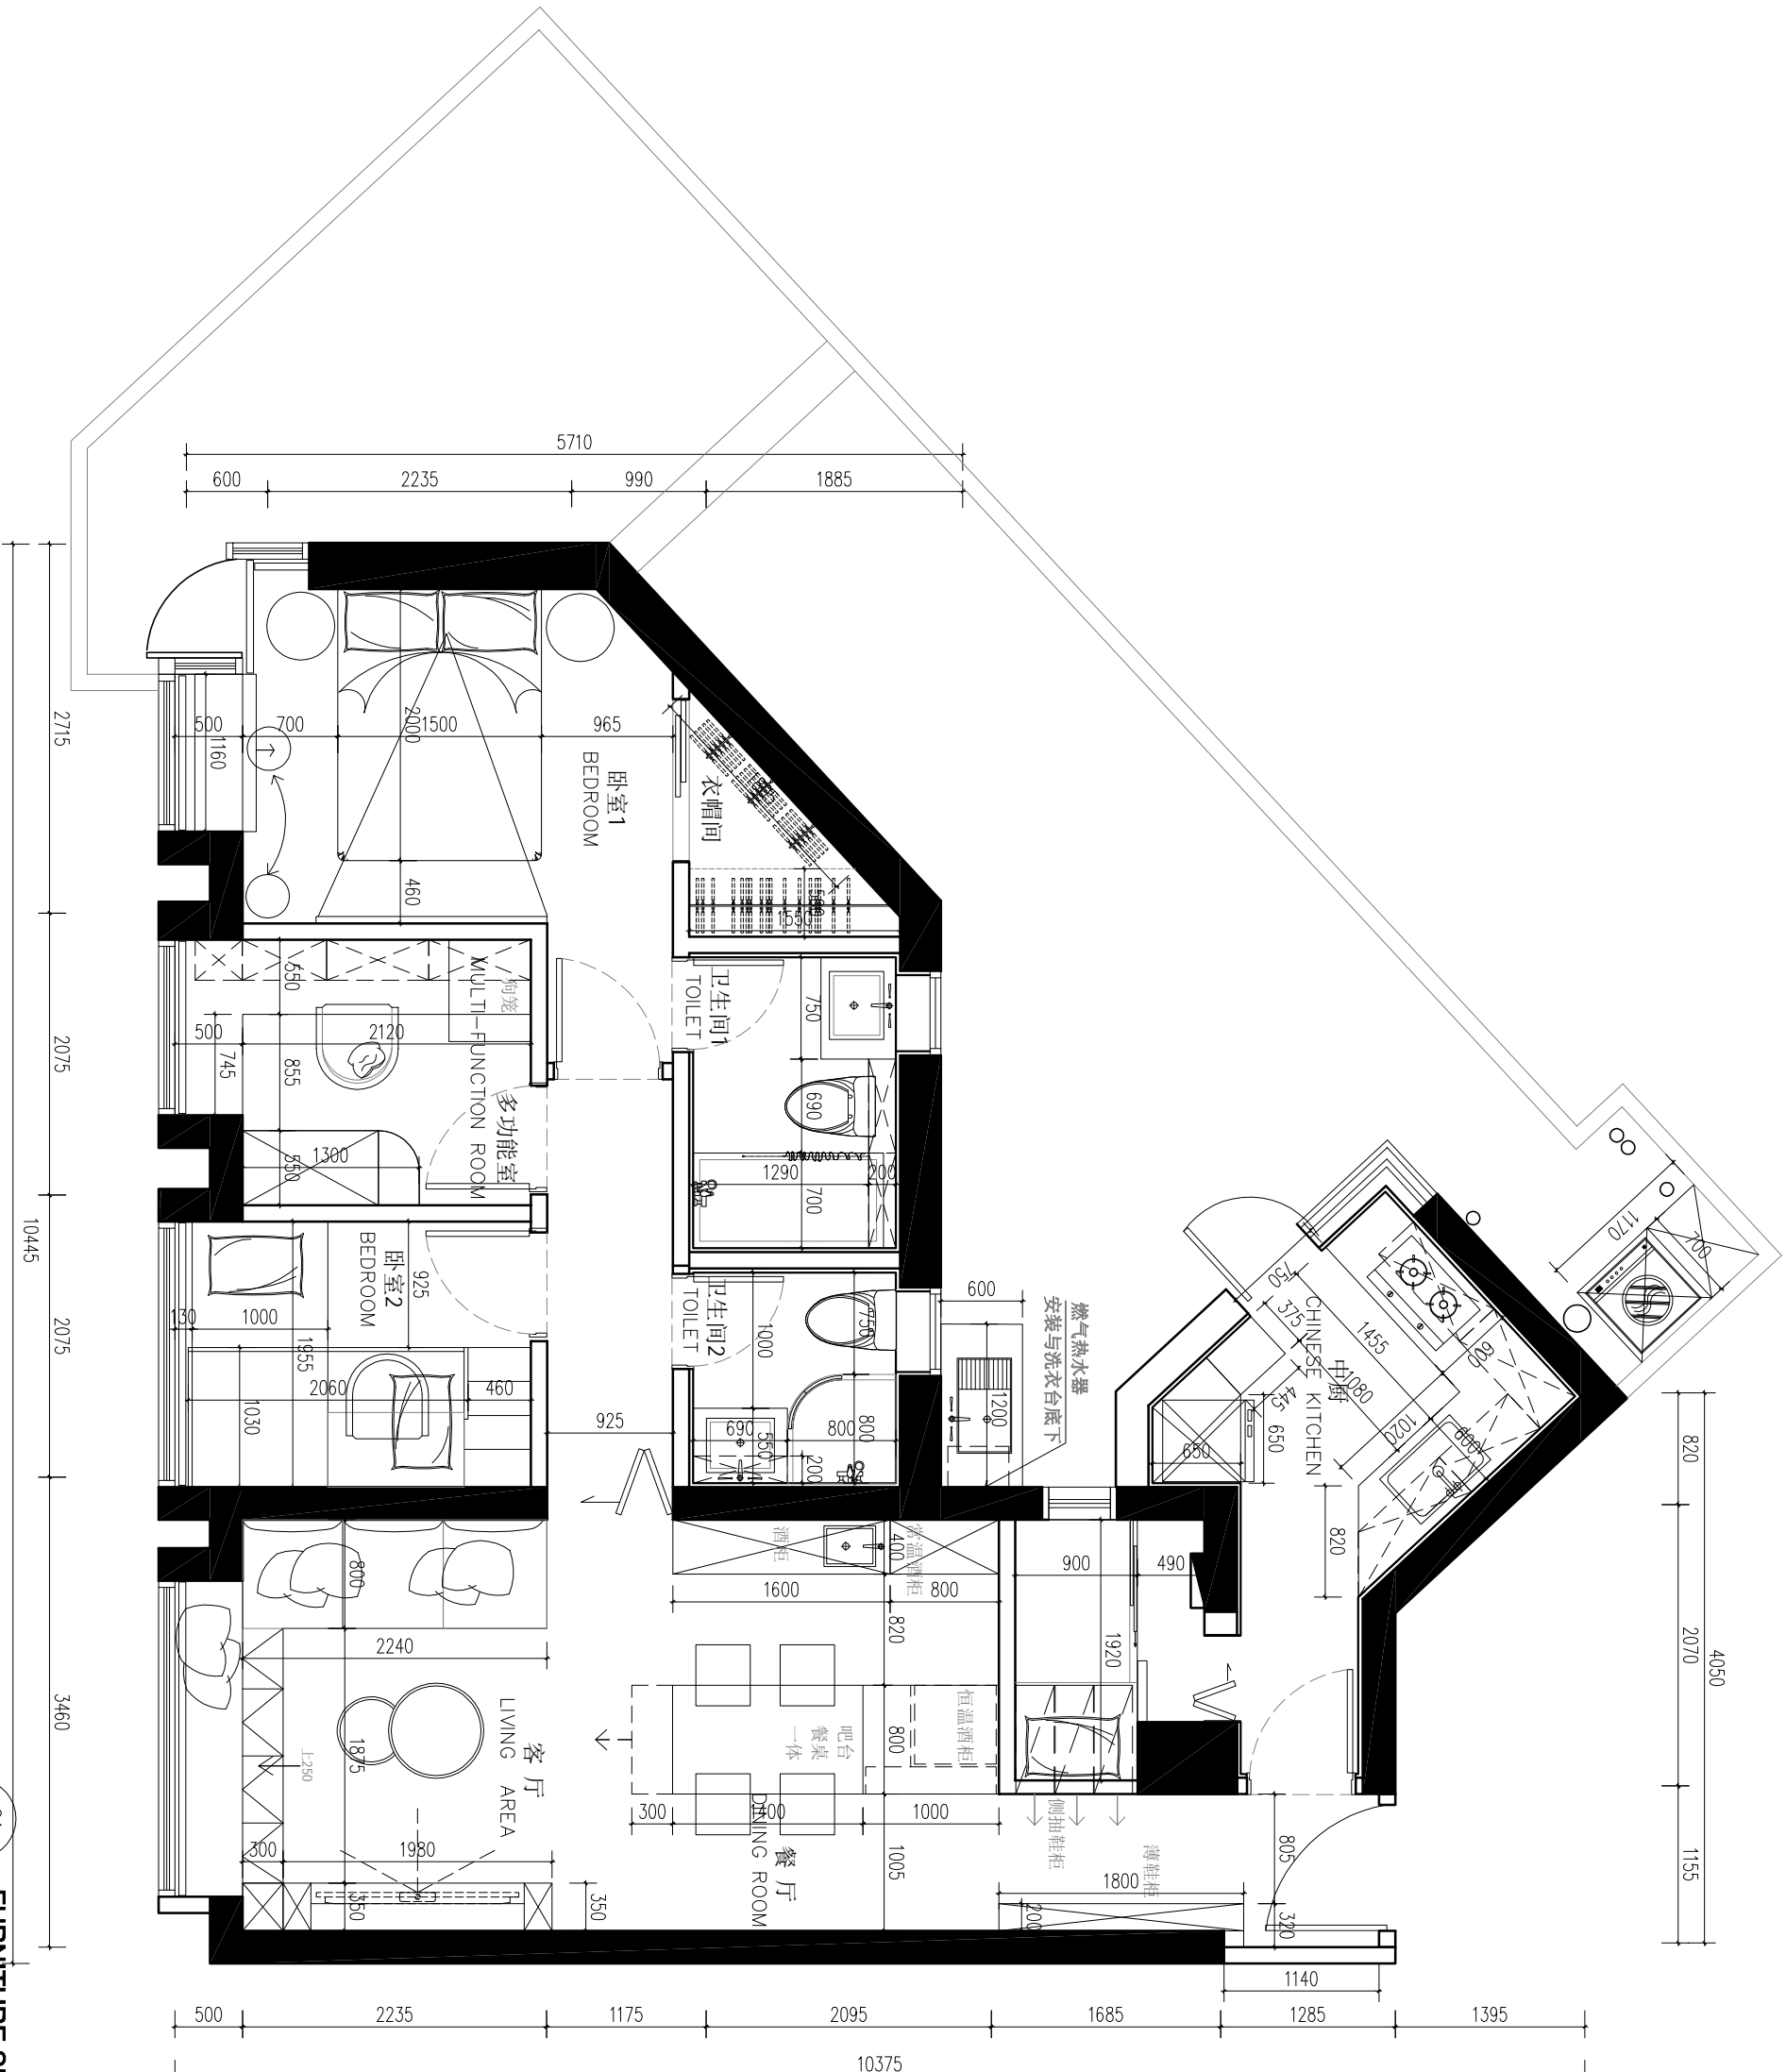

说明/Explanation:
本图仅供参考, 设计方不承担因施工方未按图施工而产生的任何责任。如有变更, 须经设计方同意并签字盖章。
设计方: 深圳市麟一设计事务所
设计日期: 2023.04.26

备注/Notes:

深圳市麟一设计事务所
SHENZHEN YANAI ZHUXI DESIGN CO., LTD.

建设单位:
Construction Firm

工程名称:
Engineering Name
攀天半岛6座9D室内装饰设计

施工单位:
Construction unit

图纸名称:
Drawing Name
地坪饰面图


比例 Scale: 见索引

类别/Classification	姓名/Name	日期/Date
审定/Examined by		
审核/Checked by		
设计/Designed by		
绘图/Drawn by		

序号/Serial No.	图号/No.	图名/Name	日期/Date
24	FC01	第一版	2023.04.26
		室内装饰	

FLOOR FINISH DRAWING
SCALE: 1:50
01 地坪饰面图

图例:	说明
	地漏
	长条地漏
	起铺点示意符号

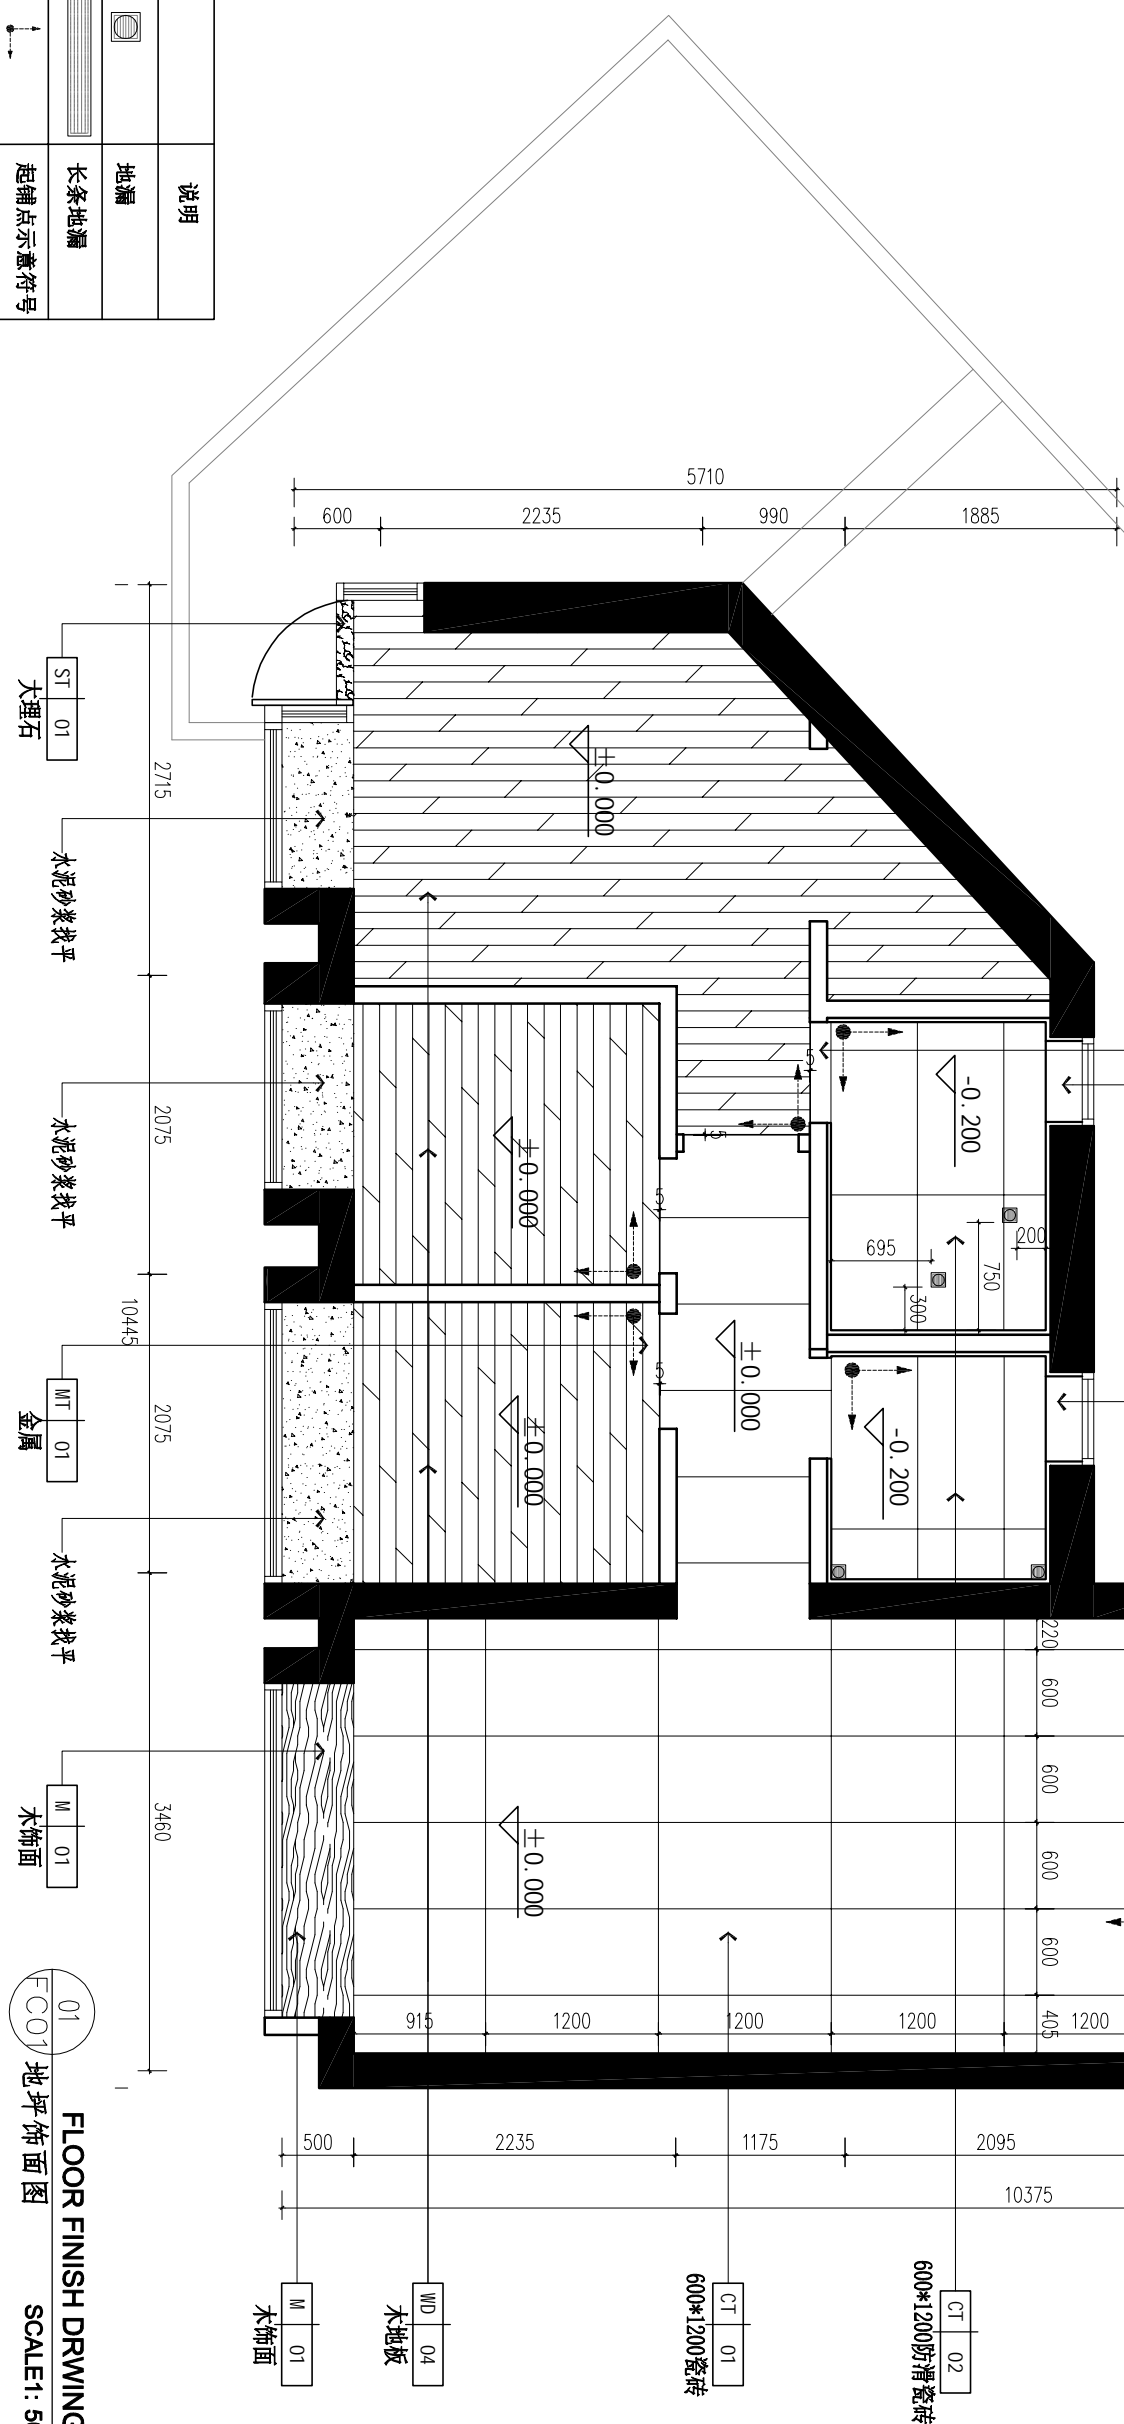

说明/Explanation:
本图仅供参考, 设计方不承担因施工方未按图施工而产生的任何责任。如有变更, 须经设计方同意并签字盖章。
设计方: 深圳市麟一设计事务所
设计日期: 2023.04.26

备注/Notes:

深圳市麟一设计事务所
SHENZHEN YANAI ZHIXI DESIGN CO., LTD.

建设单位:
Construction Firm

工程名称:
Engineering Name
攀天半岛6座9D室内装饰设计


施工单位:
Construction unit

图纸名称:
Drawing Name
天花布置图

比例 Scale: 见索引


类别/Classification	姓名/Name	日期/Date
审定/Examined by		
审核/Checked by		
设计/Designed by		
绘图/Drawn by		

序号/Serial No.	25
图号/Draw No.	RC01
图名/Draw Name	施工图
版本/Version	第一版
专业/Department	室内装饰
日期/Date	2023.04.26

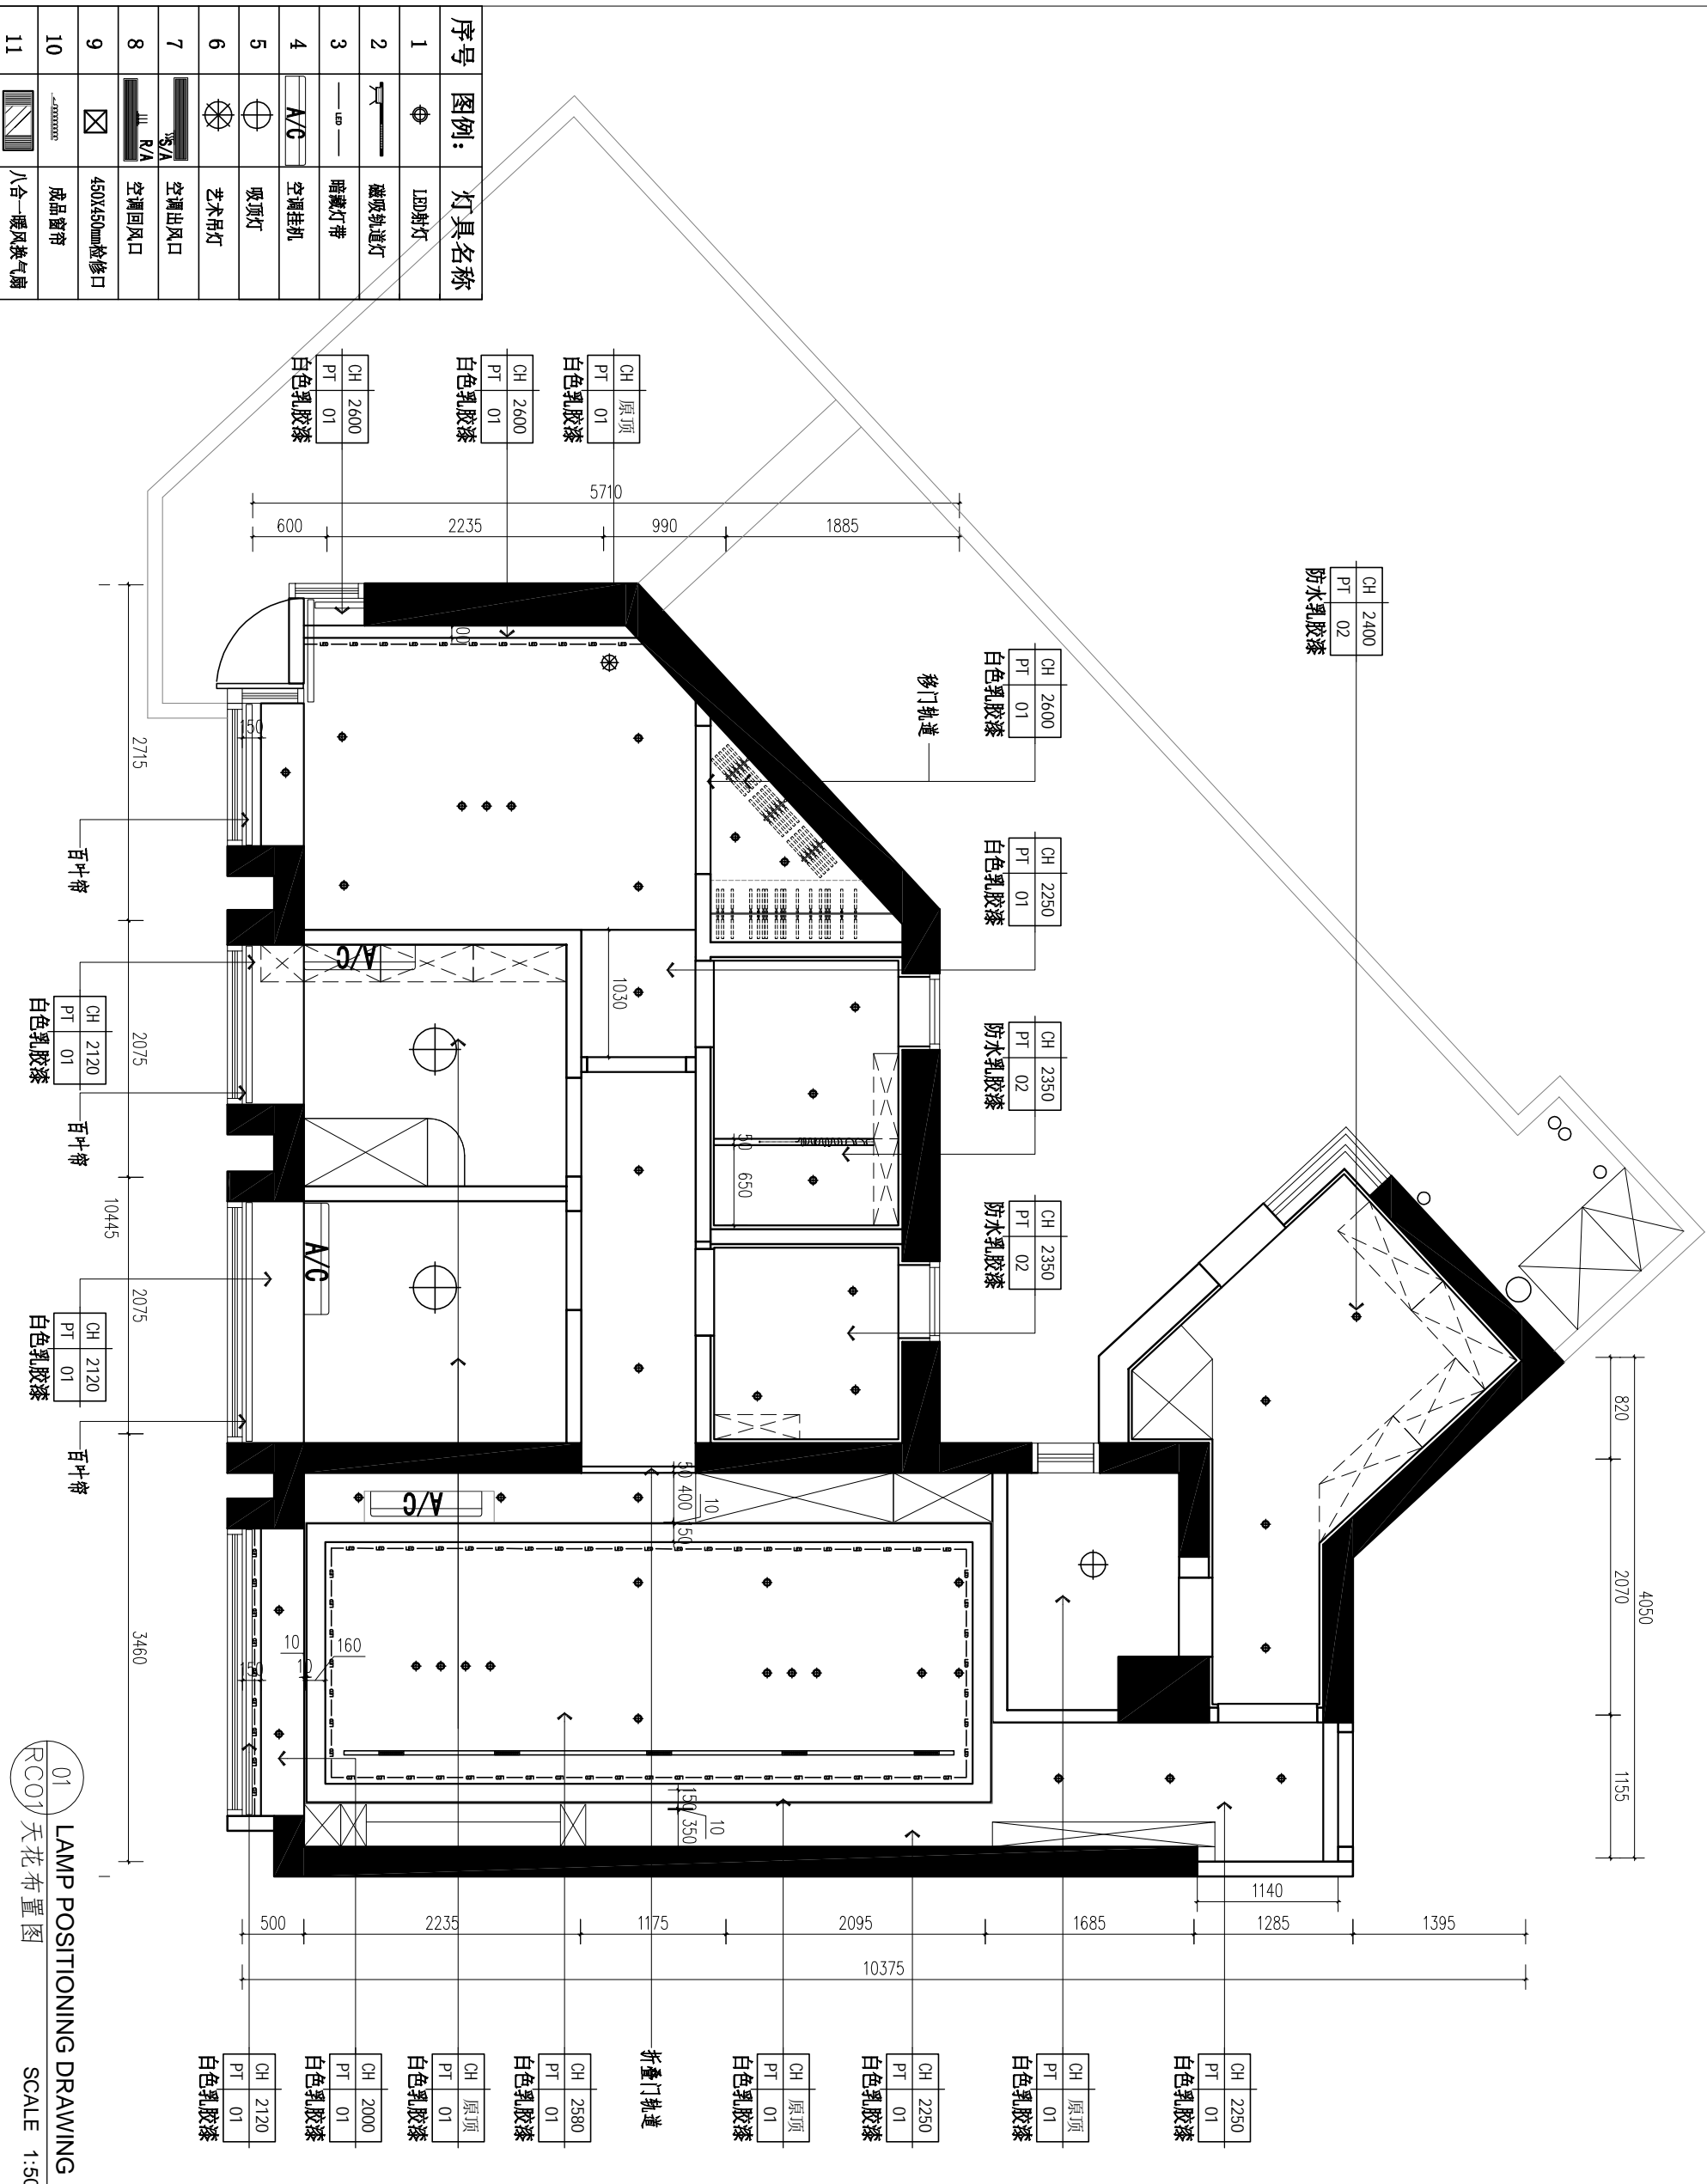

01 LAMP POSITIONING DRAWING
RC01 天花布置图
SCALE 1:50

序号	图例	灯具名称
1	LED射灯	LED射灯
2	藏吸轨道灯	藏吸轨道灯
3	暗藏灯带	暗藏灯带
4	A/C	空调挂机
5	吸顶灯	吸顶灯
6	艺术吊灯	艺术吊灯
7	空调出风口	空调出风口
8	空调回风口	空调回风口
9	450X450mm检修口	450X450mm检修口
10	成品窗	成品窗
11	八合一暖风换气扇	八合一暖风换气扇

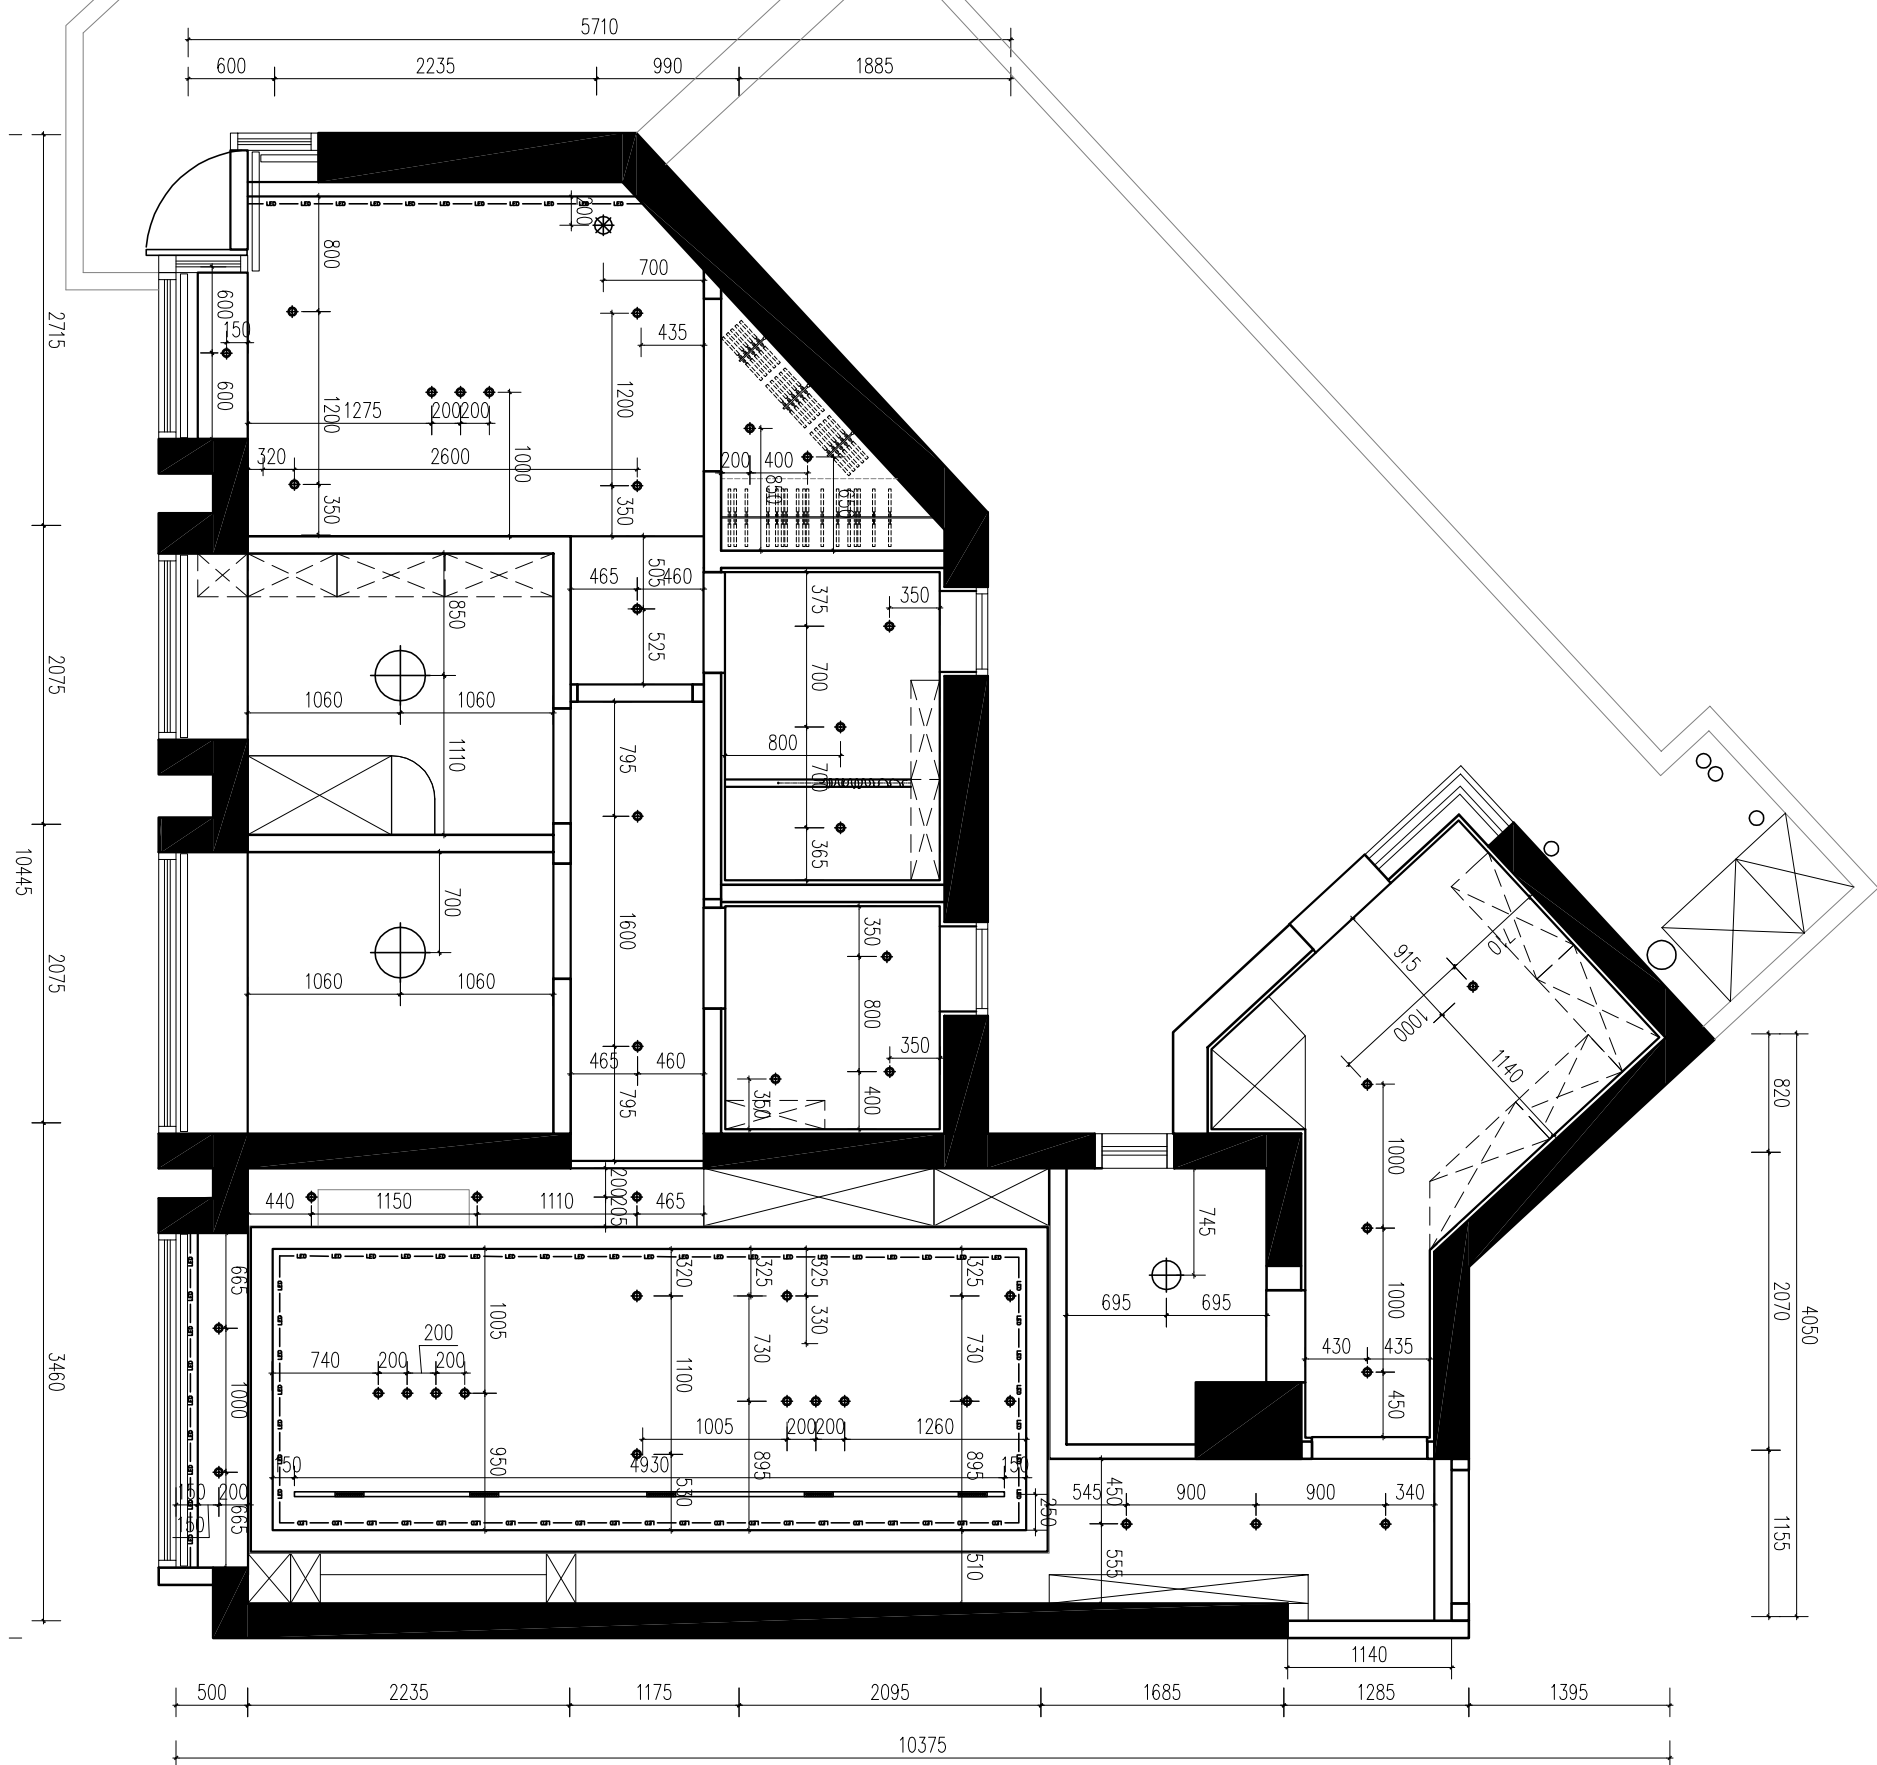

01 LAMP POSITIONING DRAWING
LL01 灯具定位图
SCALE 1:50

说明 Explanation:
 本图仅供参考，不作为施工依据。如有变更，请及时通知设计单位。此图仅供设计使用，不作为施工依据。如有疑问，请及时联系设计单位。

备注 NOTES:
 1. 施工过程中如发现与设计不符之处，应及时通知设计单位。
 2. 本图仅供参考，不作为施工依据。

建设单位: Construction Firm
工程名称: Engineering Name
 攀天半岛6座9D室内装饰设计
施工单位: Construction unit

图纸名称: Drawing Name
 灯具定位图
比例 Scale: 见索引

类别	姓名	日期
审定		
审核		
设计		
绘图		

序号	图号	图名	日期
26	LL01	施工图	2023.04.26
		第一版	

说明/Explanation:
本图仅供参考, 设计方不承担因施工方未按图施工而产生的任何责任。如有变更, 须经设计方同意并签字盖章。
设计方: 深圳市麟 | 设计事务所
SHEZHEN YANAI ZHUXI DESIGN CO., LTD.

备注/Notes:

建设单位:
Construction Firm

工程名称:
Engineering Name
攀天半岛6座9D室内装饰设计


施工单位:
Construction unit

图纸名称:
Drawing Name
开关布置图

比例 Scale: 见索引

类别/Classification	姓名/Name	日期/Date
审定/Examined by		
审核/Checked by		
设计/Designed by		
绘图/Drawn by		

序号/Serial No.	图号/No.	图名/Name	日期/Date
27	KG01	施工图	
		第一版	
		室内装饰	
			2023.04.26

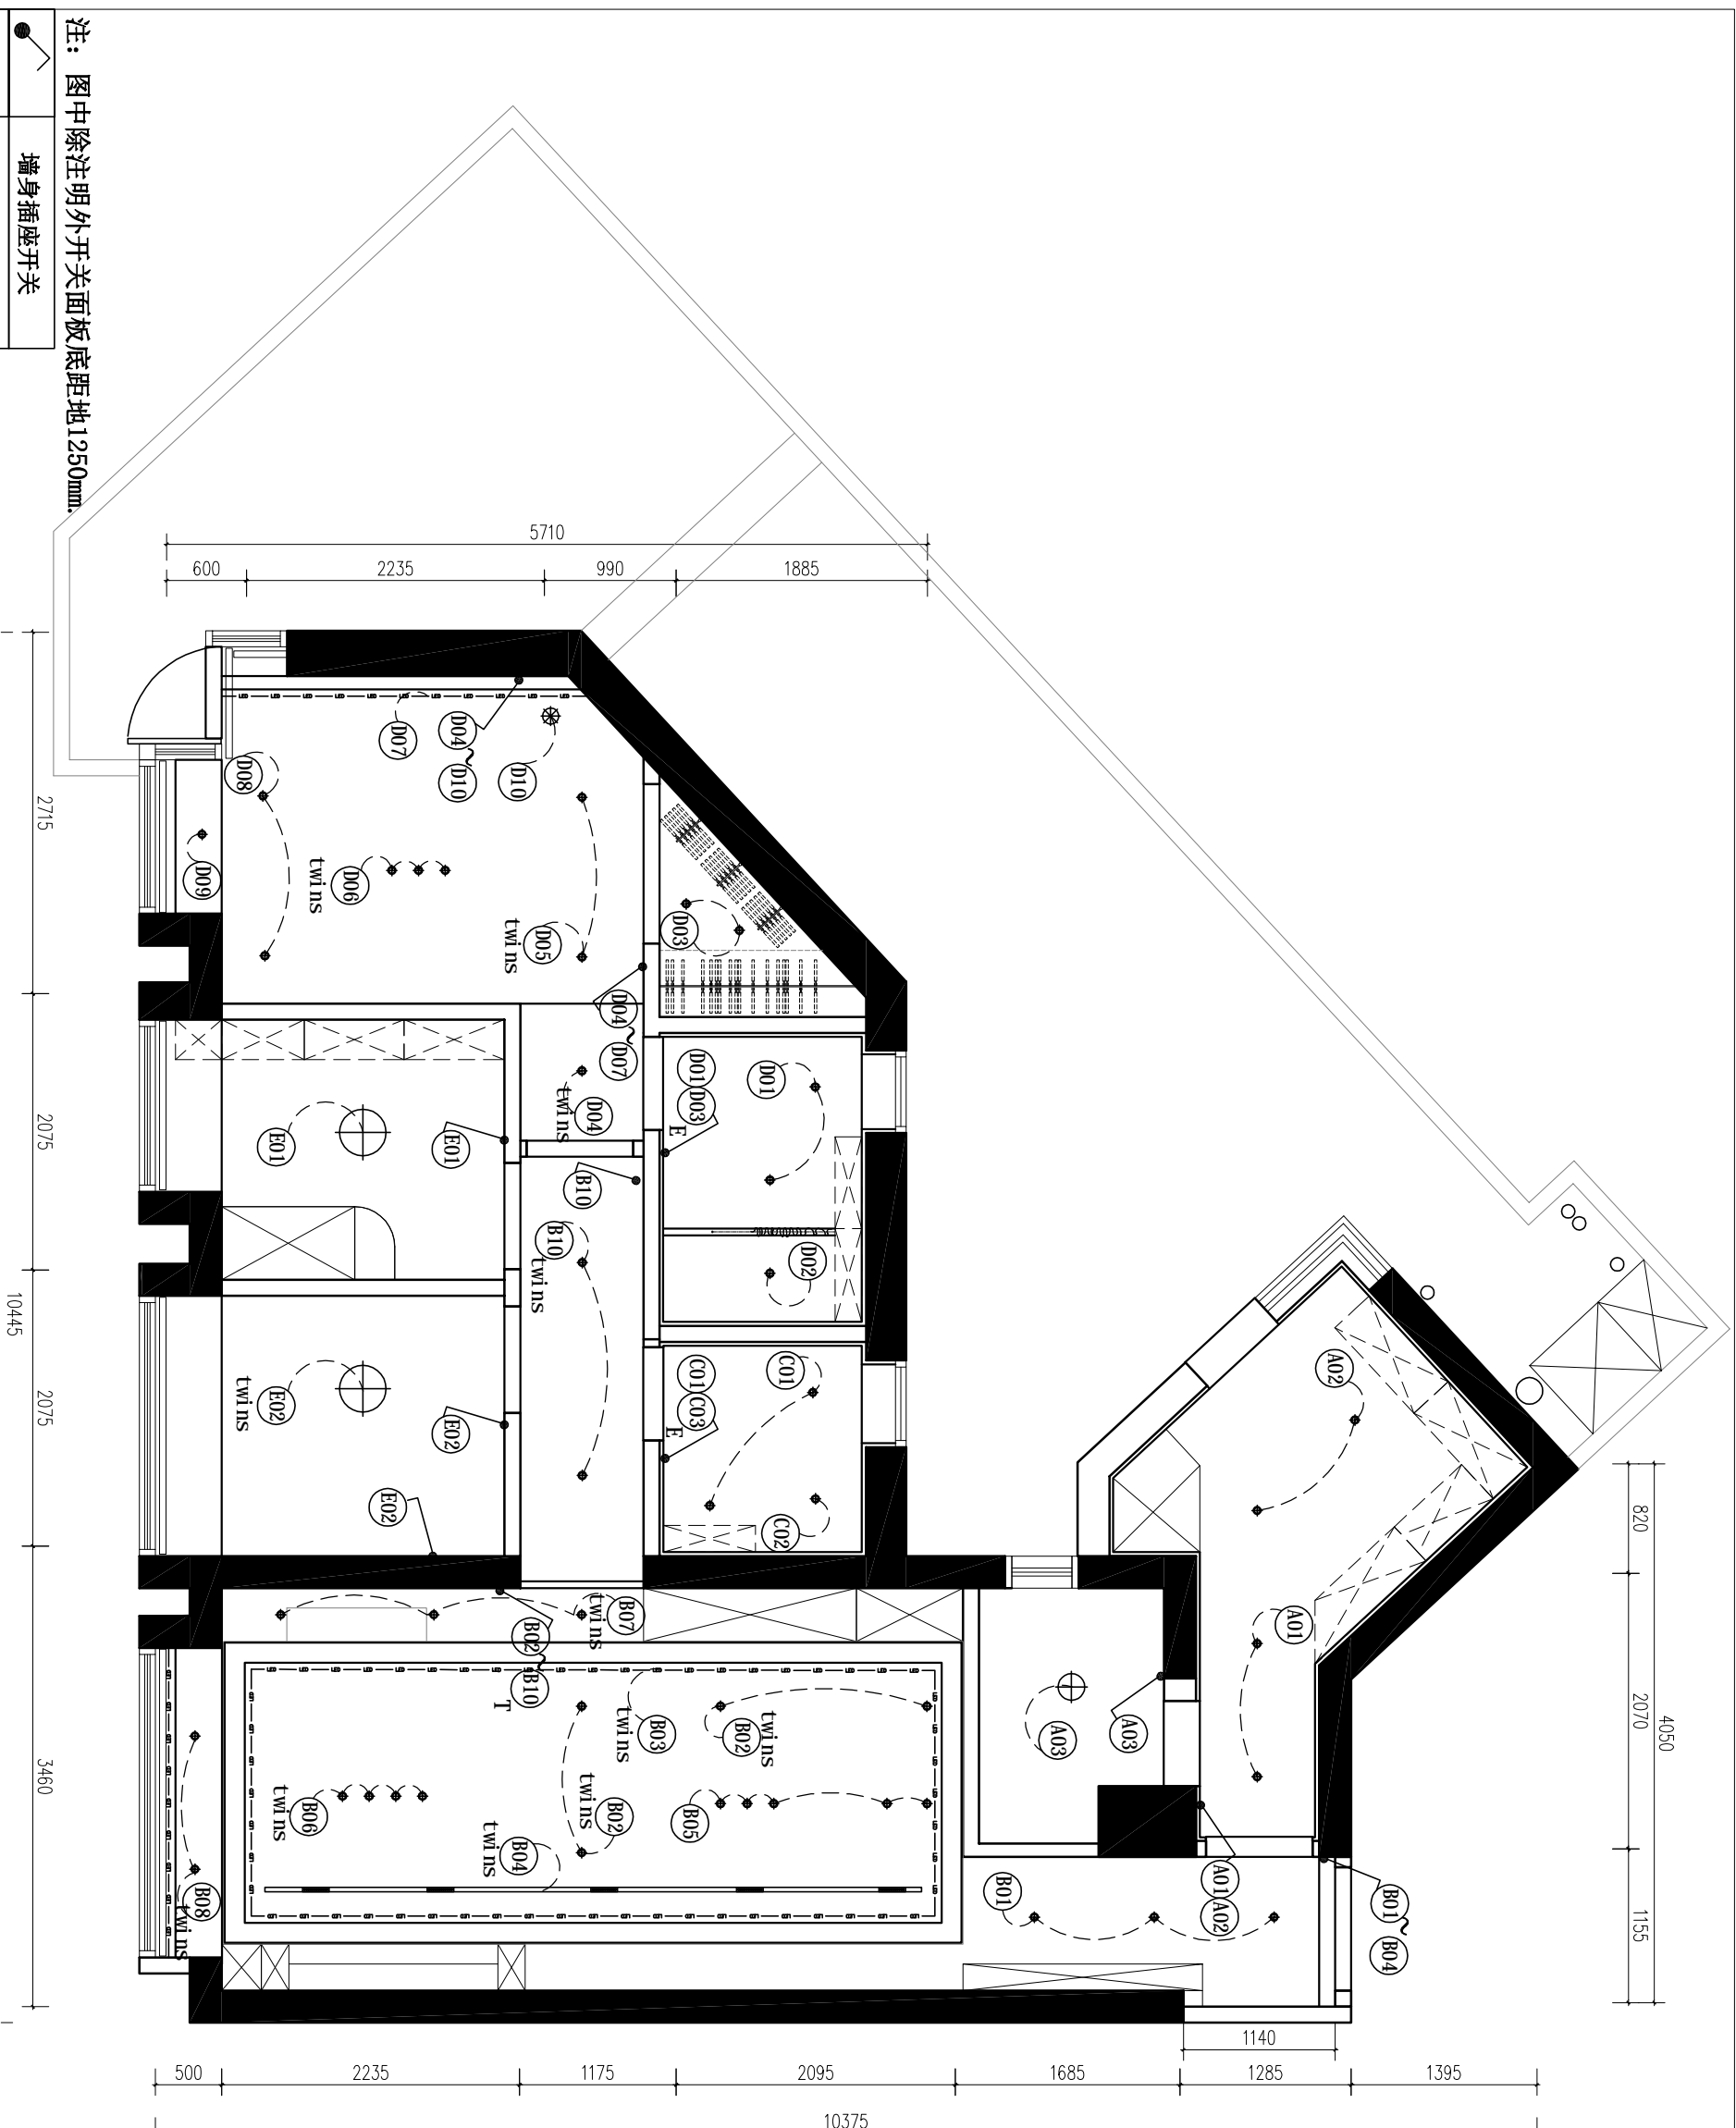

注: 图中除注明外开关面板底距地1250mm.

●	墙身插座开关
T	空调开关
E	排气扇开关
twins	双控开关

01 LAMP POSITIONING DRAWING
KG01 开关布置图

SCALE 1: 50

说明/Explanation:
本图仅供参考, 设计方不承担因施工方未按图施工而产生的任何责任。如有变更, 须经设计方同意并出具变更单。
设计方不承担因施工方未按图施工而产生的任何责任。

备注/Notes:

深圳市麟 | 设计事务所
SHENZHEN YANAI ZHUXI DESIGN CO., LTD.

建设单位:
Construction Firm

工程名称:
Engineering Name
攀天半岛6座9D室内装饰设计


施工单位:
Construction unit

图纸名称:
Drawing Name
插座点位图

比例 Scale: 见索引

类别 Classification	姓名 Name	日期 Date
审定 Examined by		
审核 Audited by		
设计 Designed by		
制图 Drawing		

序号 Serial No.	图号 Drawing No.	图名 Drawing Name	版本 Version	日期 Date
28	CR01	施工图	第一版	2023.04.26

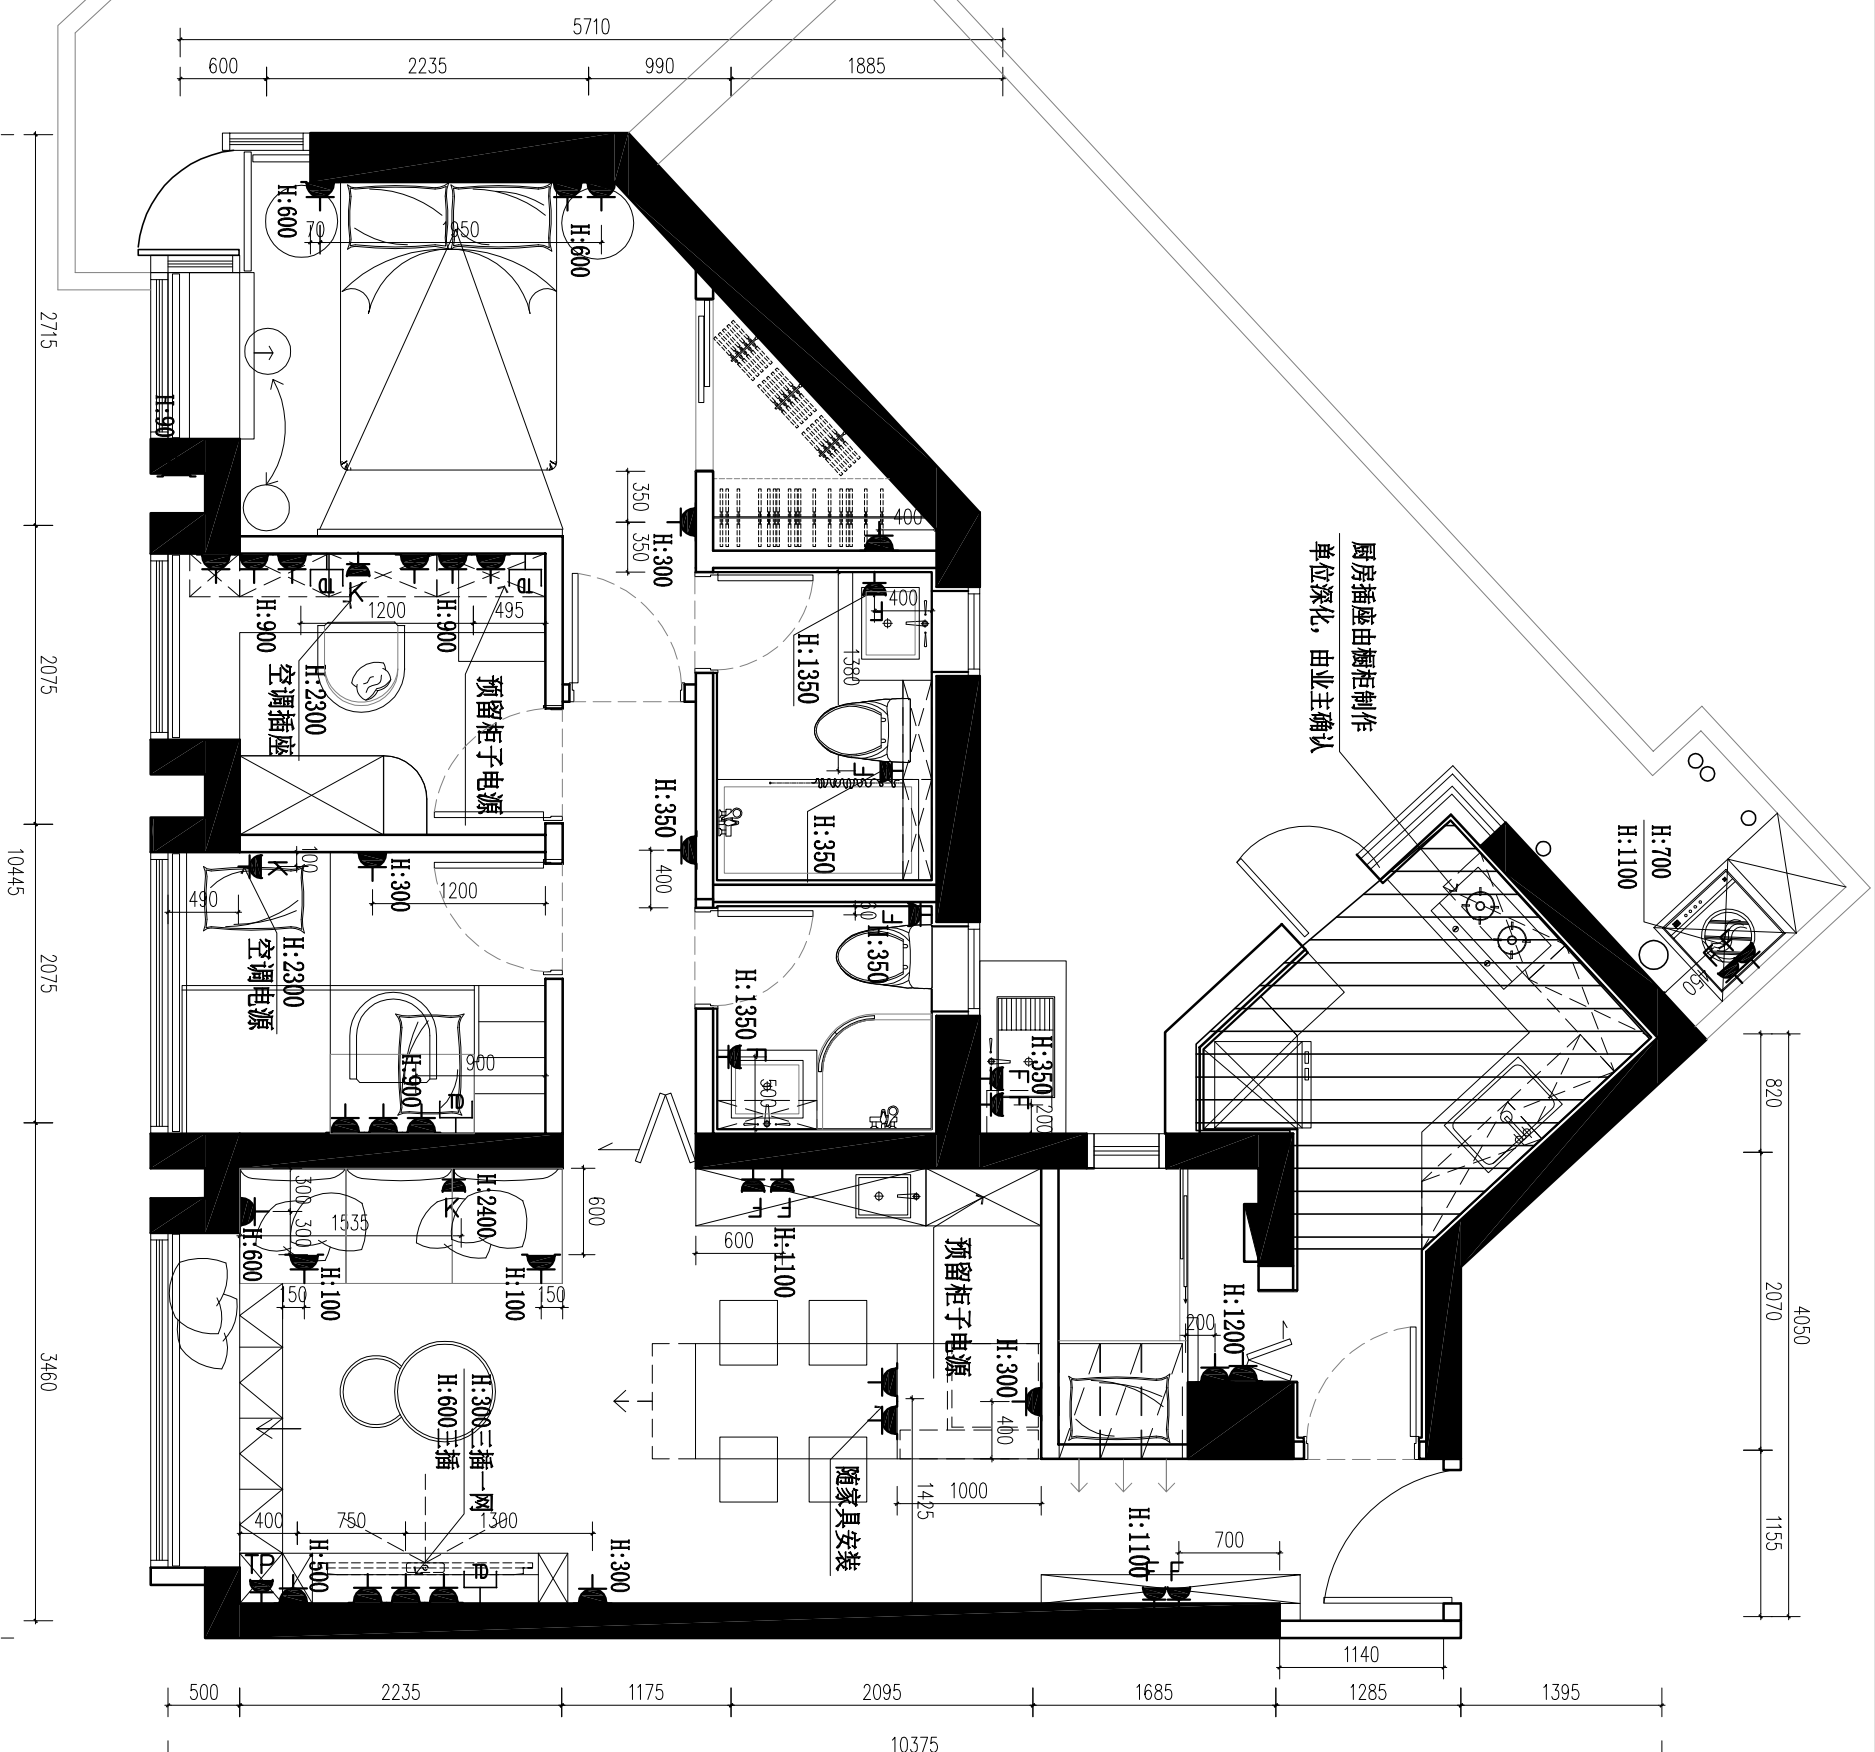

注: 本工程所有插座均为安全型插座。

序号	图例	名称	安装高度 (距边离地)米
1	□	普通五孔插座	H:300mm
2	□	防溅五孔插座	H:1350mm
3	□	空调插座	H:2000mm
4	□	电话插座	H:300mm
5	□	六类非屏蔽双绞线	

01
CF01 插座点位图
Plane comprehensive point
SCALE: 1:50